


Опалубочная конструкция из деревянных щитов

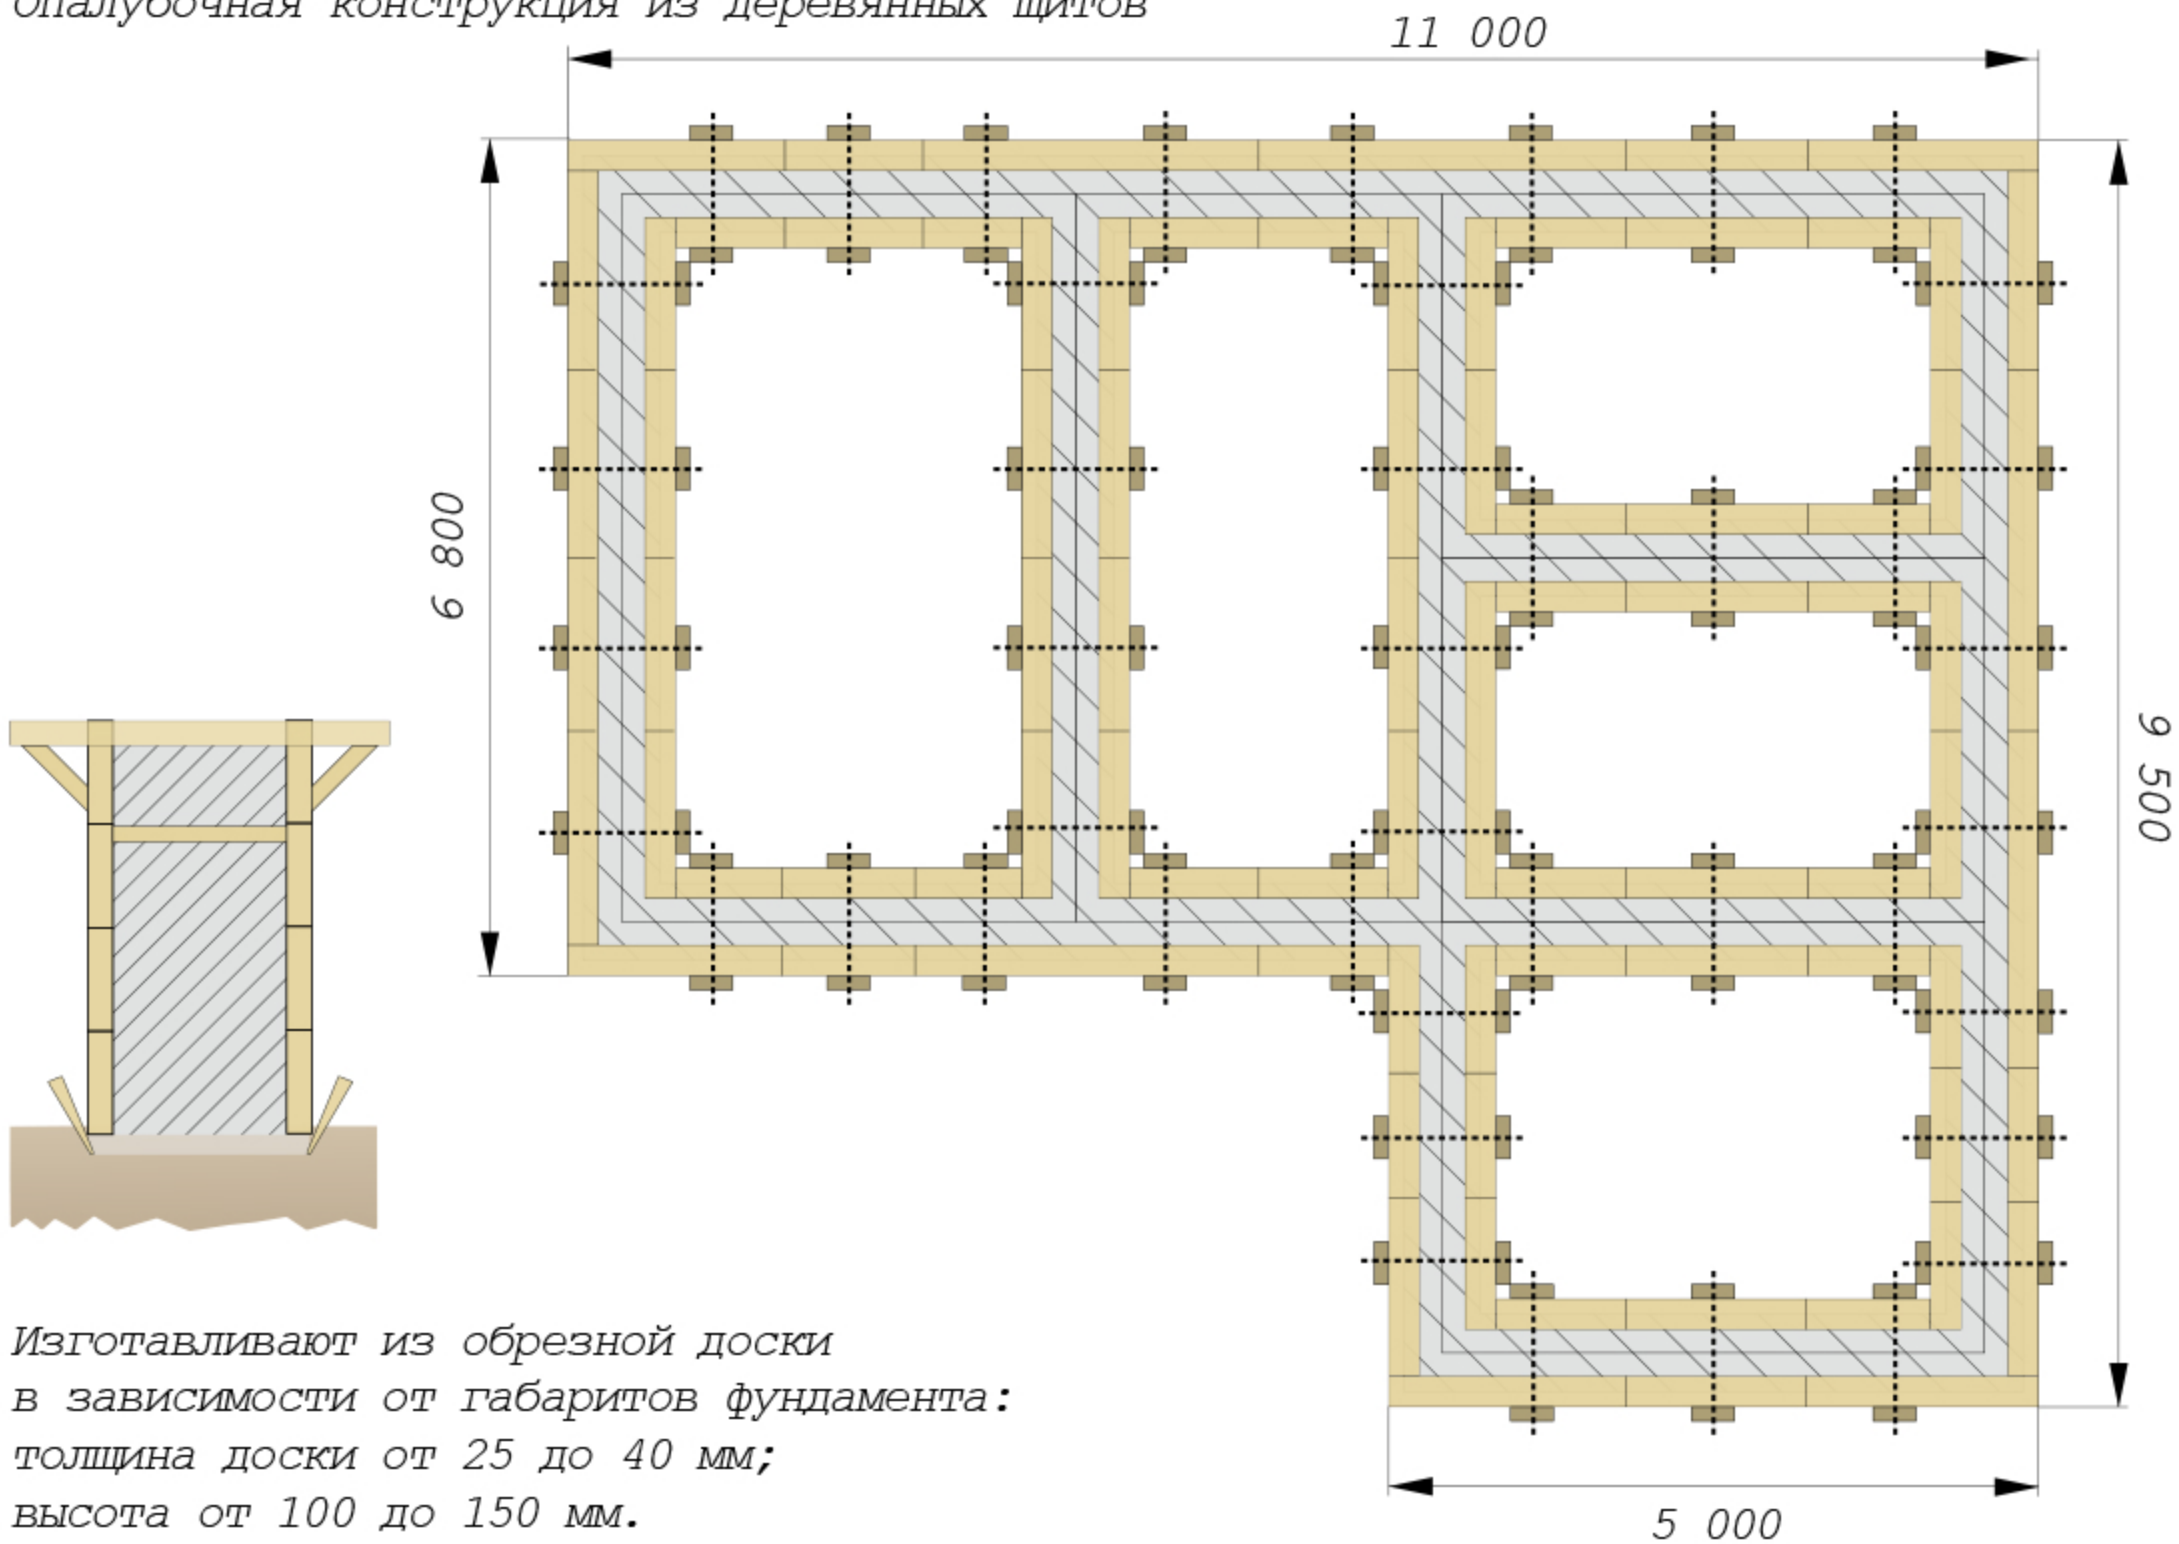

*Изготавливают из обрезной доски
в зависимости от габаритов фундамента:
толщина доски от 25 до 40 мм;
высота от 100 до 150 мм.*