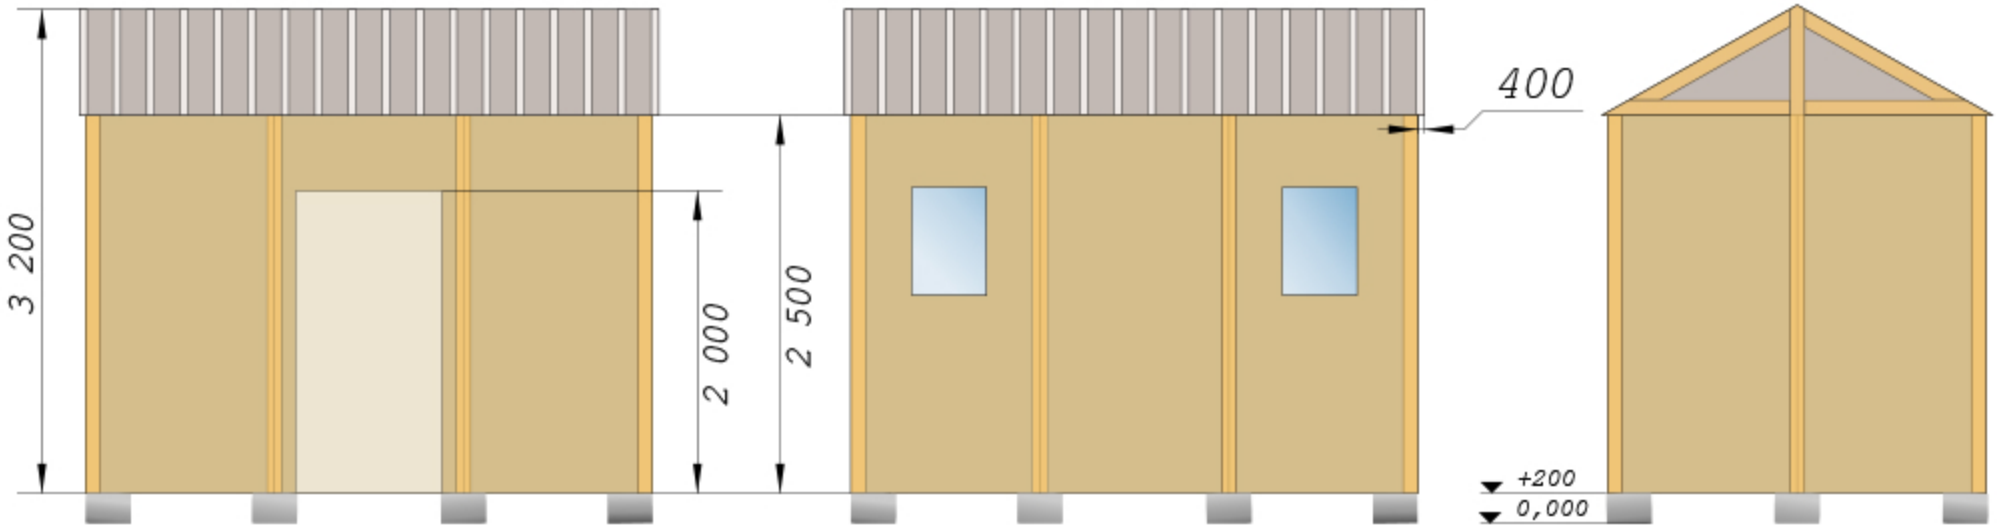

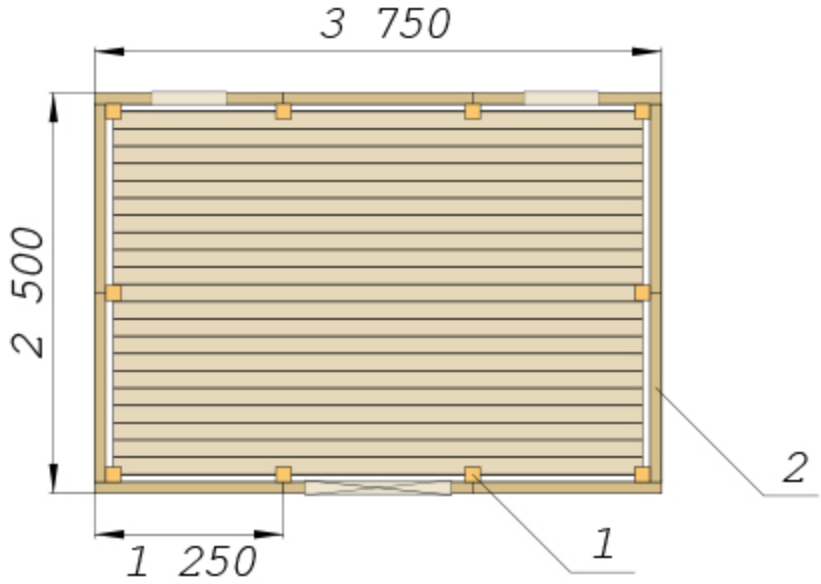

1	Брус 100x100
2	OSB 2500x1250x18

Изм	Лист	№ Докум	Подп	Дата	Хоз.блок	Масса	Масштаб
Разраб							
Пров						Лист 1	Листов 1
Т.контр							
Н.контр							
Утв							